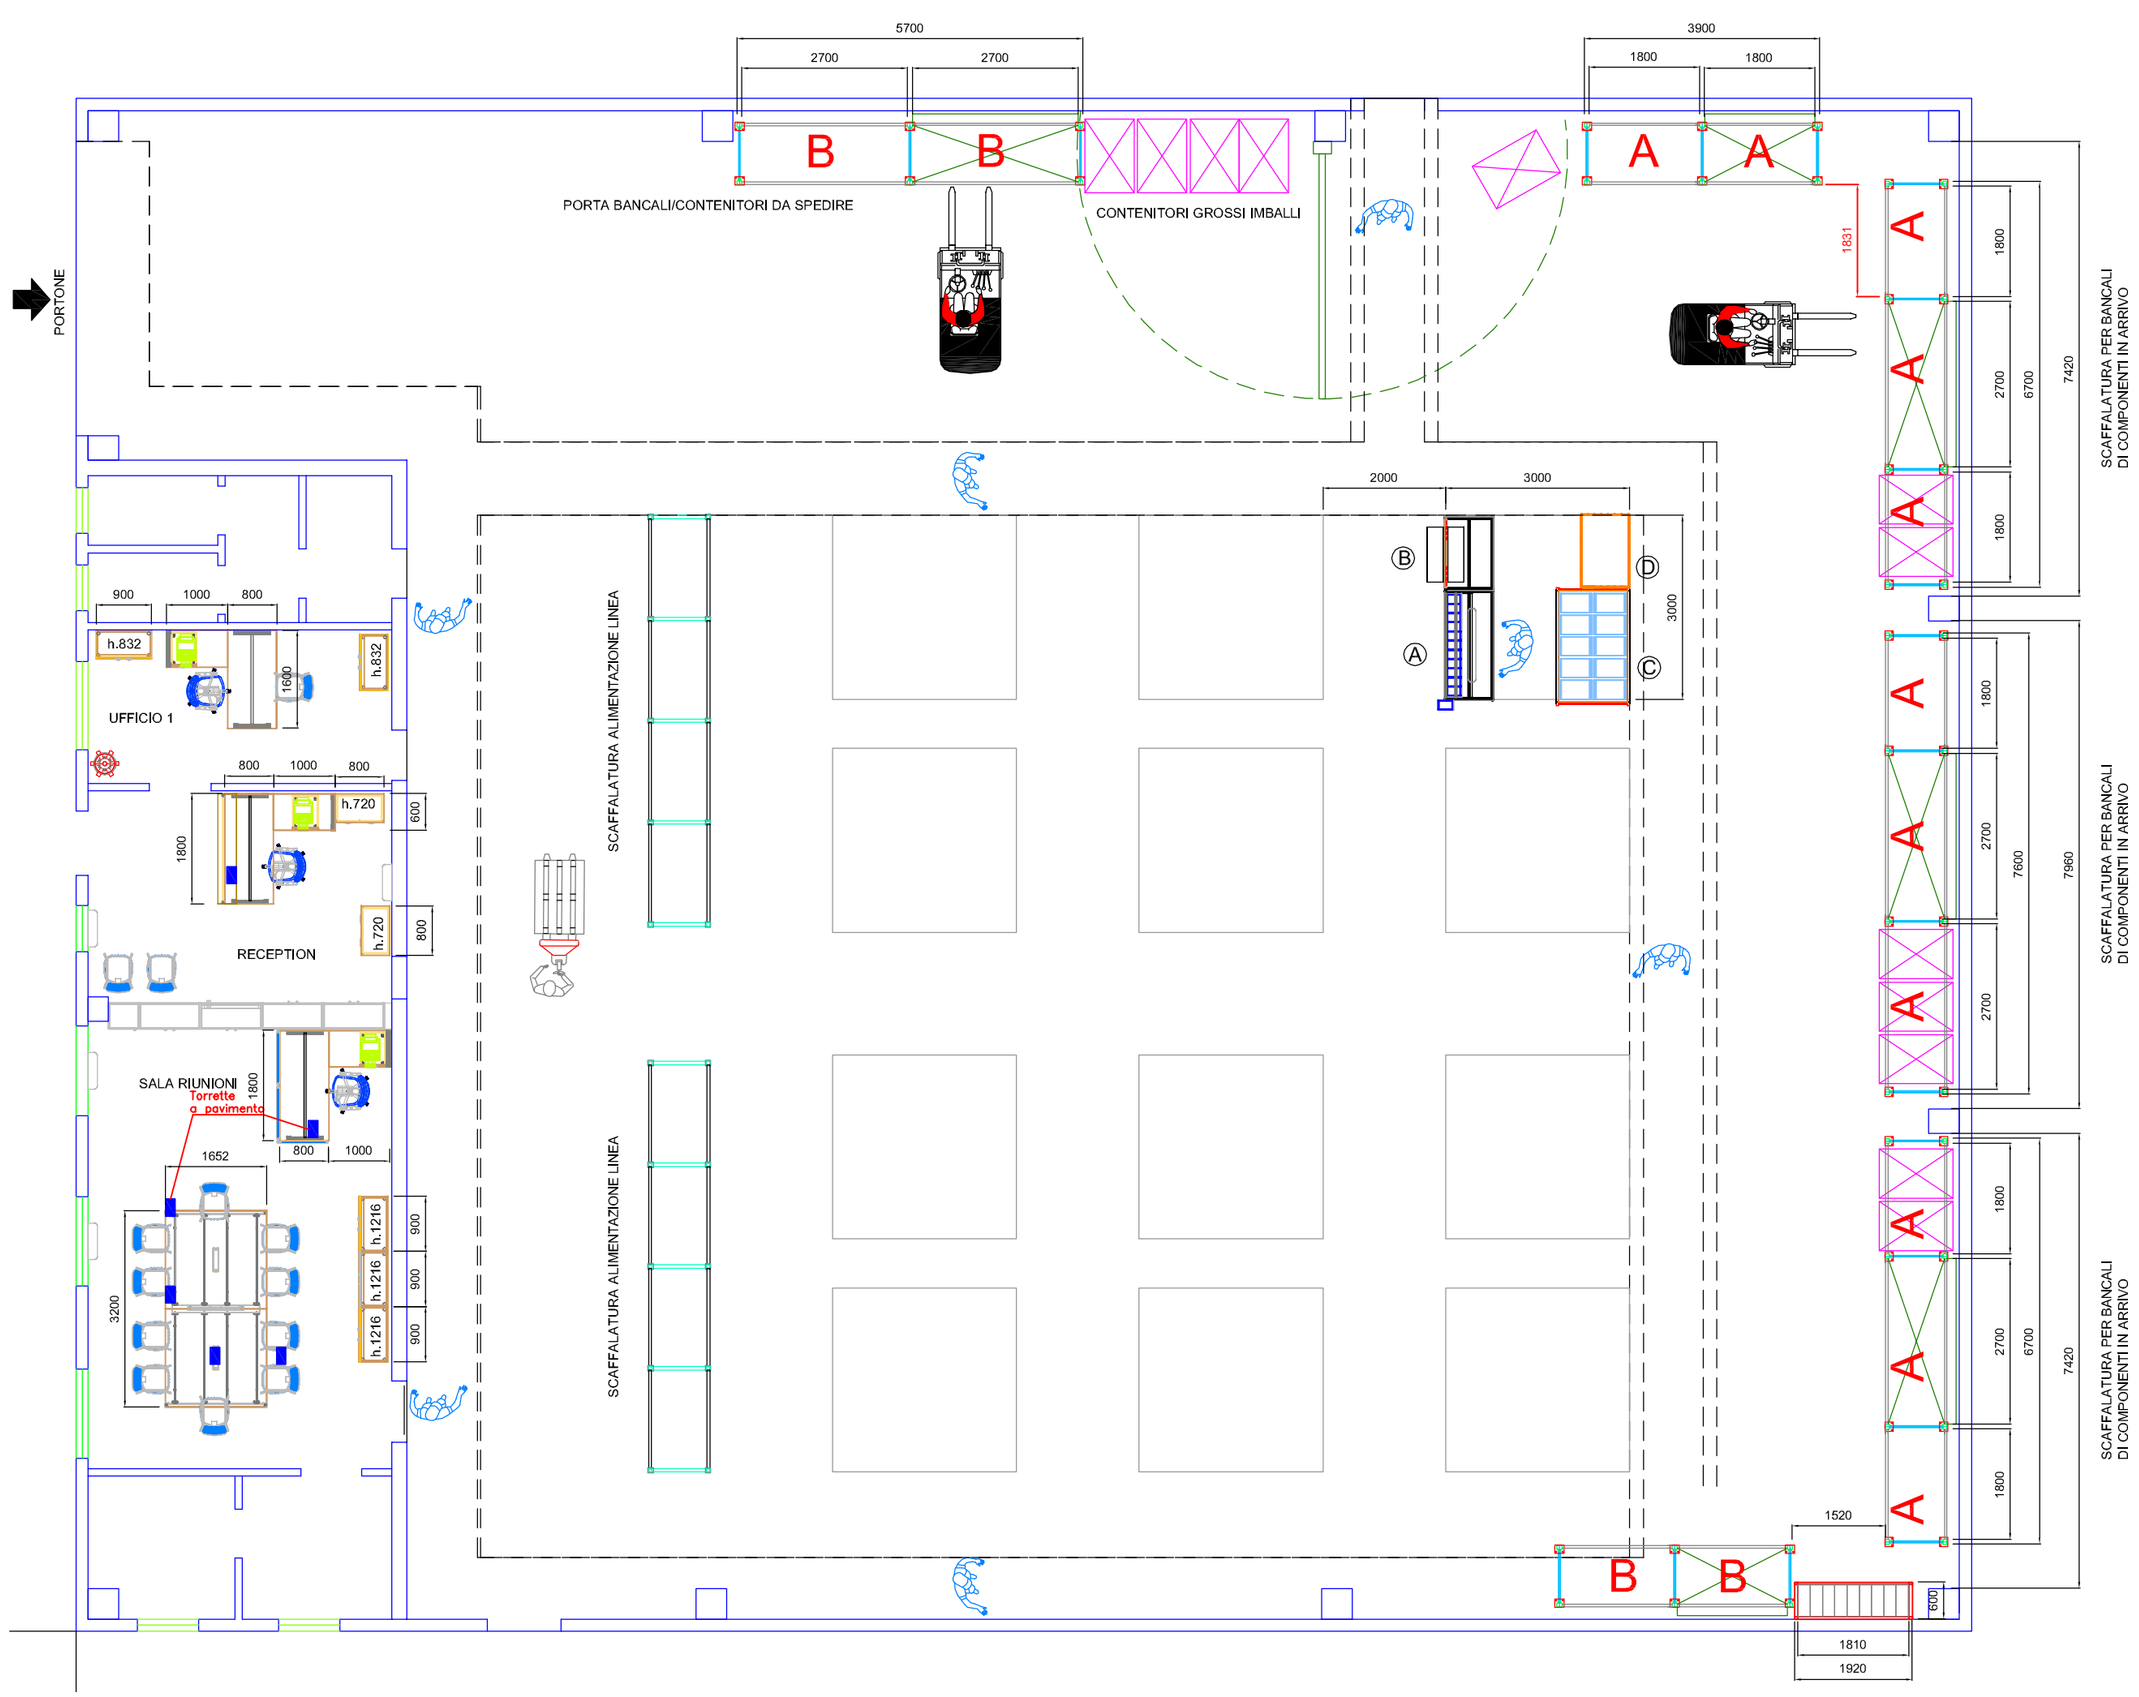

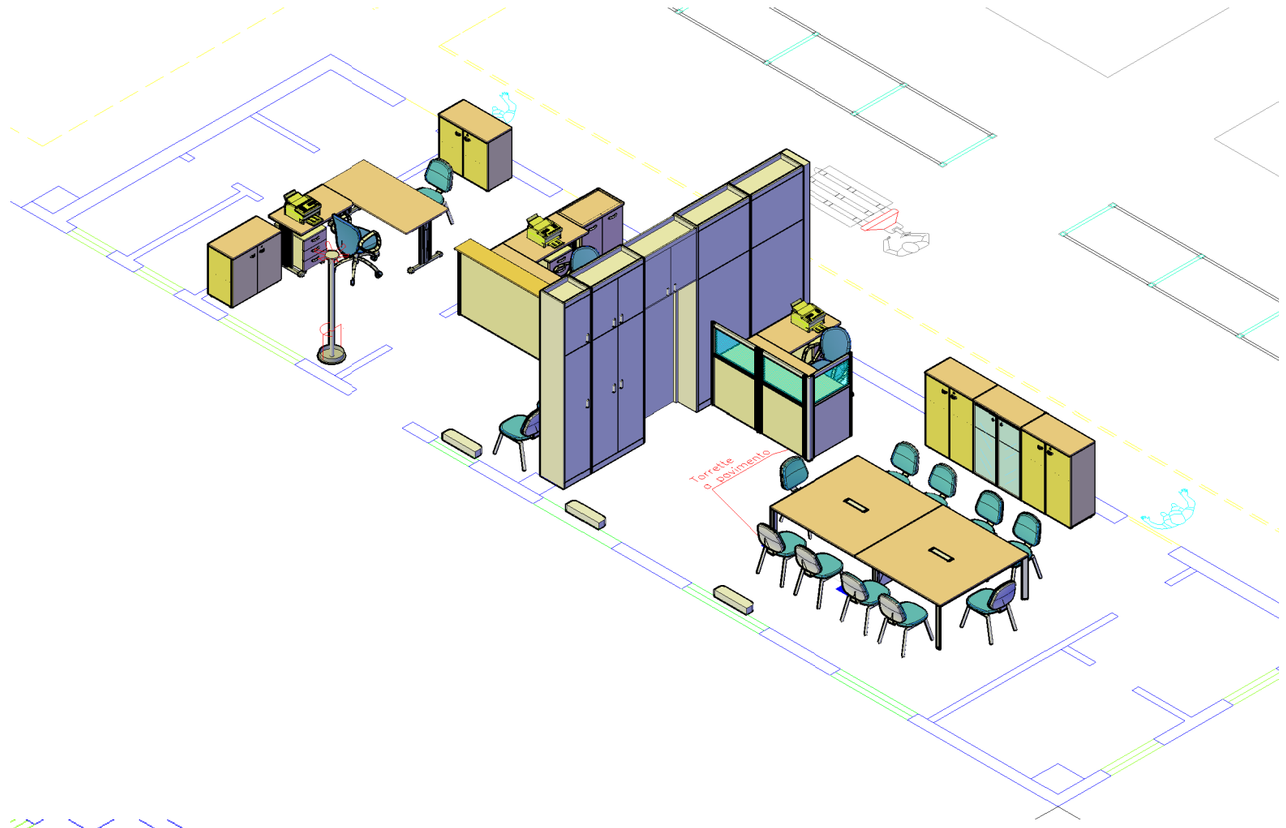

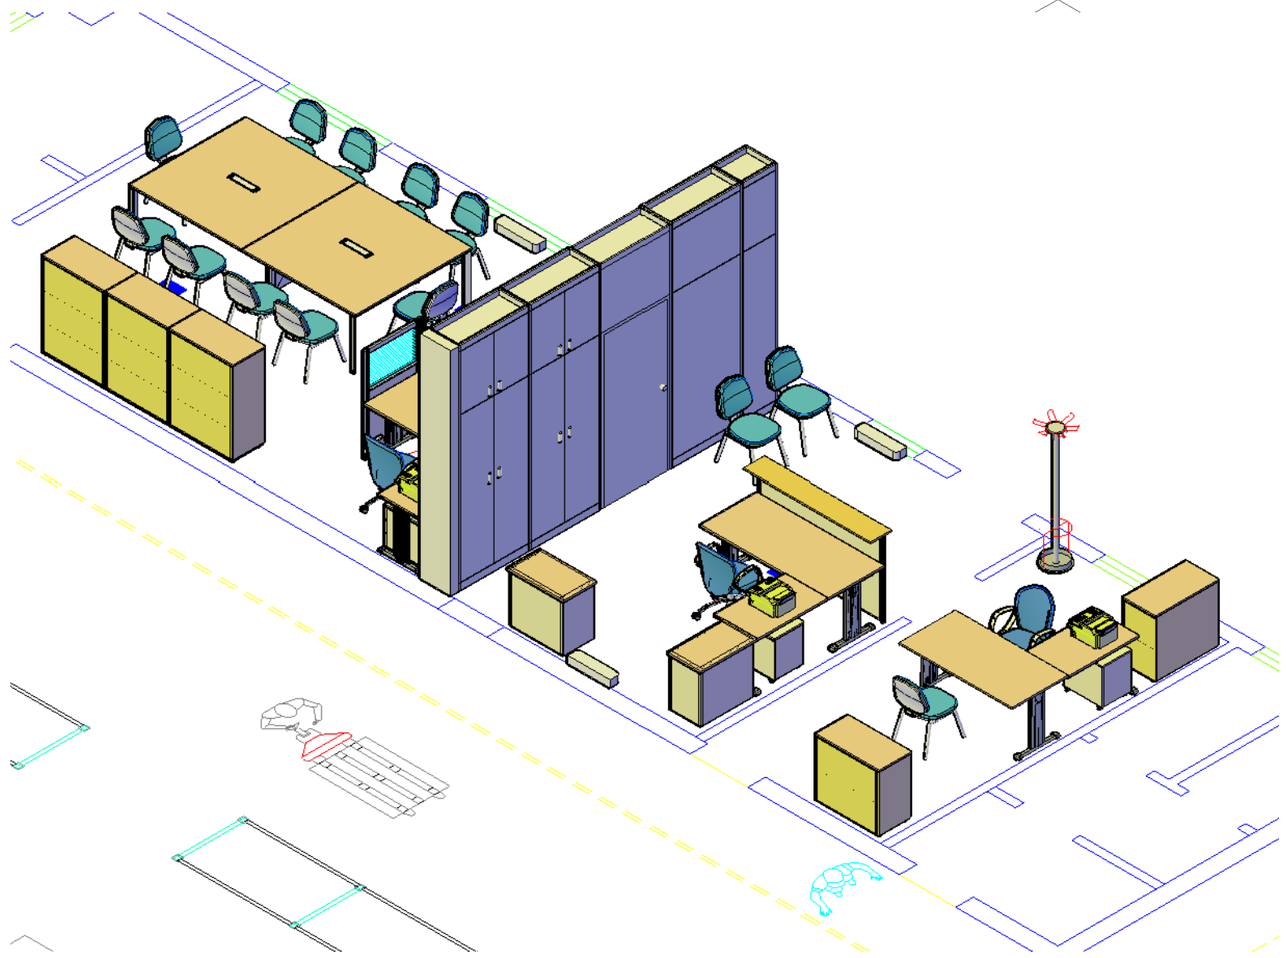

livelli di carico - Gruppo A

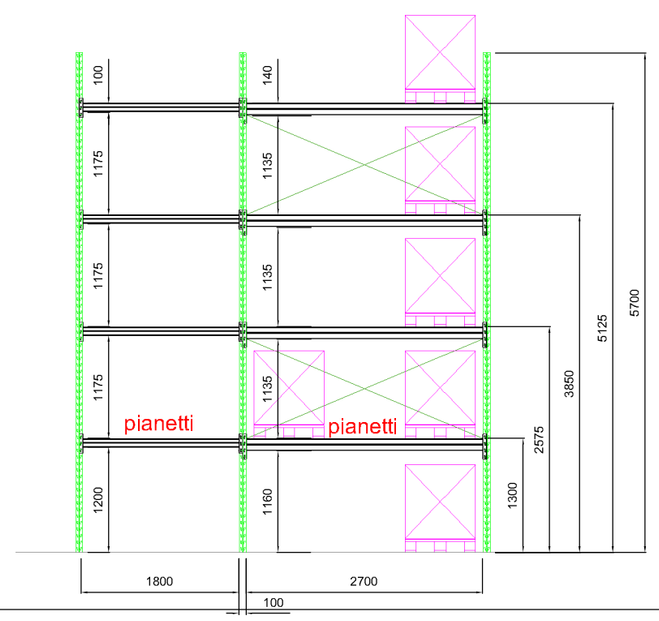

livelli di carico - Gruppo B

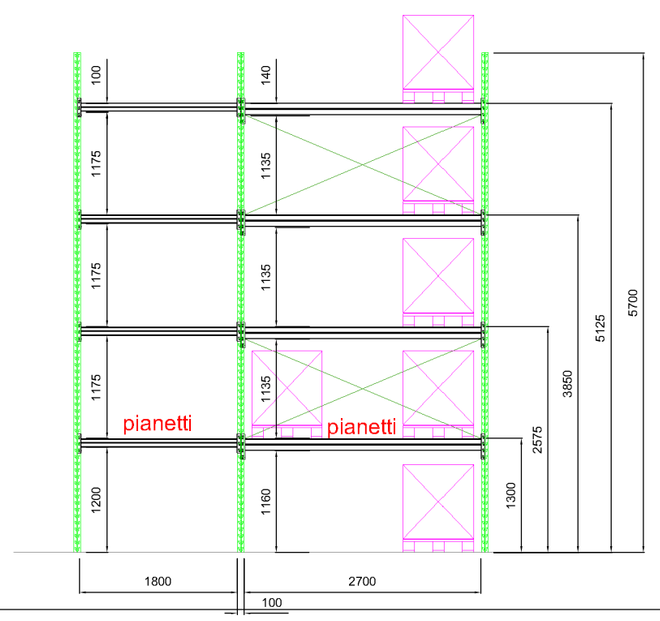

La posizione dei livelli di carico è indicativa
e si può modificare con passo 75 mm.

Portata spalla S100M: 14000 Kg. cad.
Portata coppia correnti R140L L=2700: 3000 Kg.
Portata coppia correnti R100L L=1800: 2700 Kg.
Portata piano 2700x1000 con tegole: 1120 Kg.
Portata piano 1800x1000 con tegole: 720 Kg.

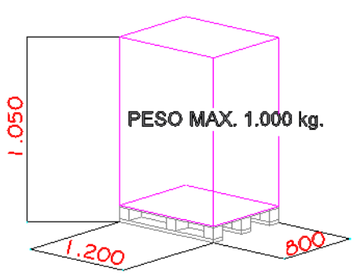

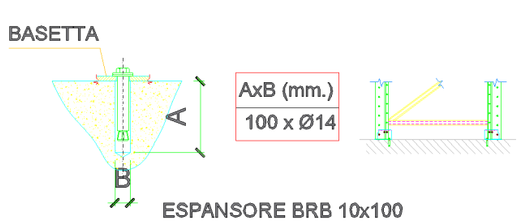

ESPANSORE BRB 10x100
nr. 4 ESPANSORI PER SPALLA

la minciotecnica
SCAFFALATURE E ARREDI PER UFFICIO
Via 8 Marzo, 3 46014 Castellucchio (Mn) tel: 0376/439460
SCAFFALATURE INDUSTRIALI
ARREDAMENTI PER UFFICIO
ATTREZZATURE TECNICHE
www.laminciotecnica.it info@laminciotecnica.it

CLIENTE
CABLOFIL

TITOLO
LAY OUT NUOVO LABORATORIO

TIMBRO/FIRMA PER ACCETTAZIONE

PREV.	COMM.	SCALA	FOGL.	REV.	NOTE
FIRMA	DATA	1:100	A2		

A TERMINE DI LEGGE CI RISERVIAMO LA PROPRIETA' DI QUESTO DISEGNO CON DIVIETO DI RIPRODURLO O COMUNQUE DI RENDERLO NOTO A TERZI O A DITTE CONCORRENTI SENZA NOSTRA AUTORIZZAZIONE.